KUZEY

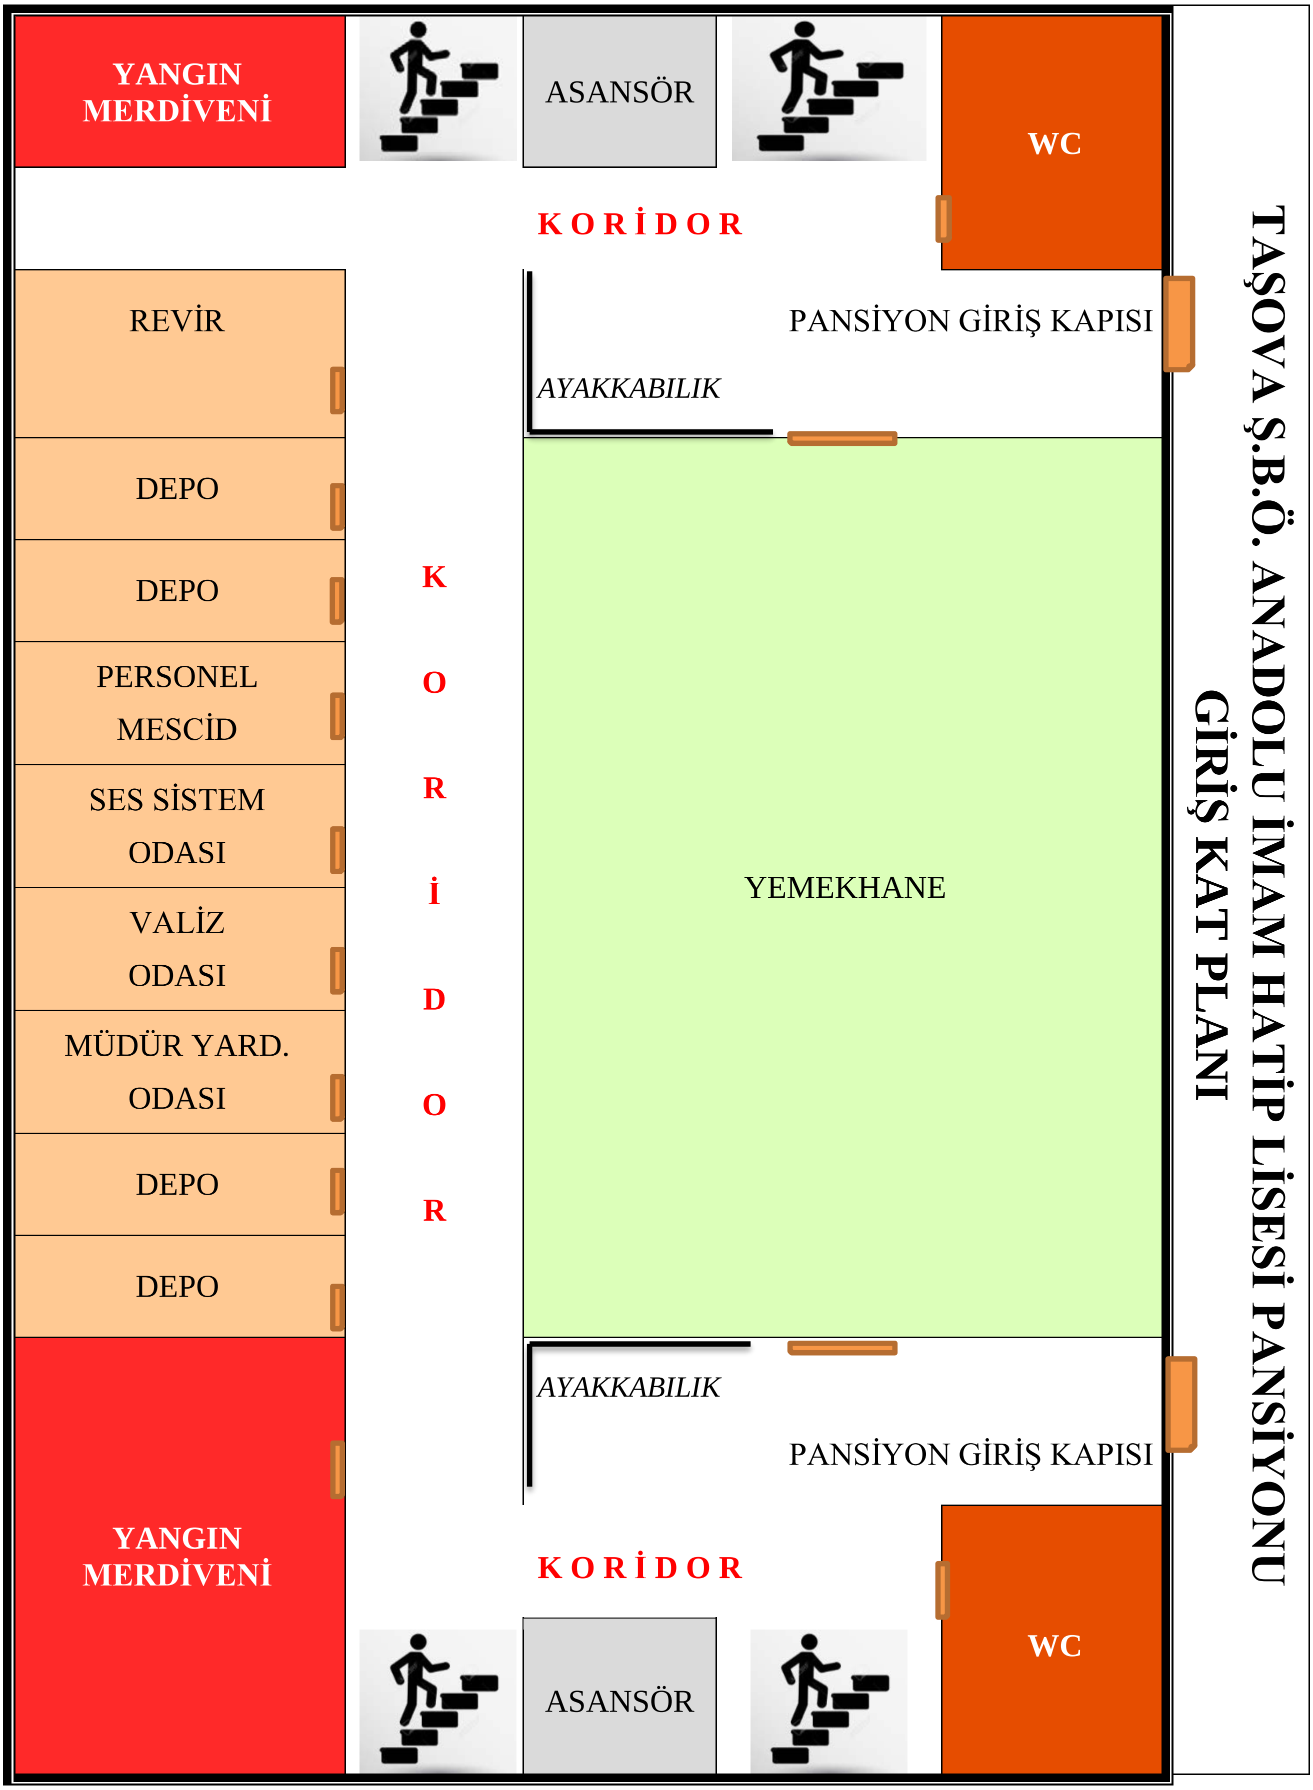
YANGIN MERDİVENİ
ASANSÖR
WC
KORİDOR
REVİR
PANSİYON GİRİŞ KAPISI
AYAKKABILIK
DEPO
DEPO
PERSONEL MESCİD
SES SİSTEM ODASI
VALİZ ODASI
MÜDÜR YARD. ODASI
DEPO
DEPO
KORİDOR
YEMEKHANE
AYAKKABILIK
PANSİYON GİRİŞ KAPISI
YANGIN MERDİVENİ
KORİDOR
ASANSÖR
WC
TAŞOVA Ş.B.Ö. ANADOLU İMAM HATİP LİSESİ PANSİYONU GİRİŞ KAT PLANI

GÜNEY